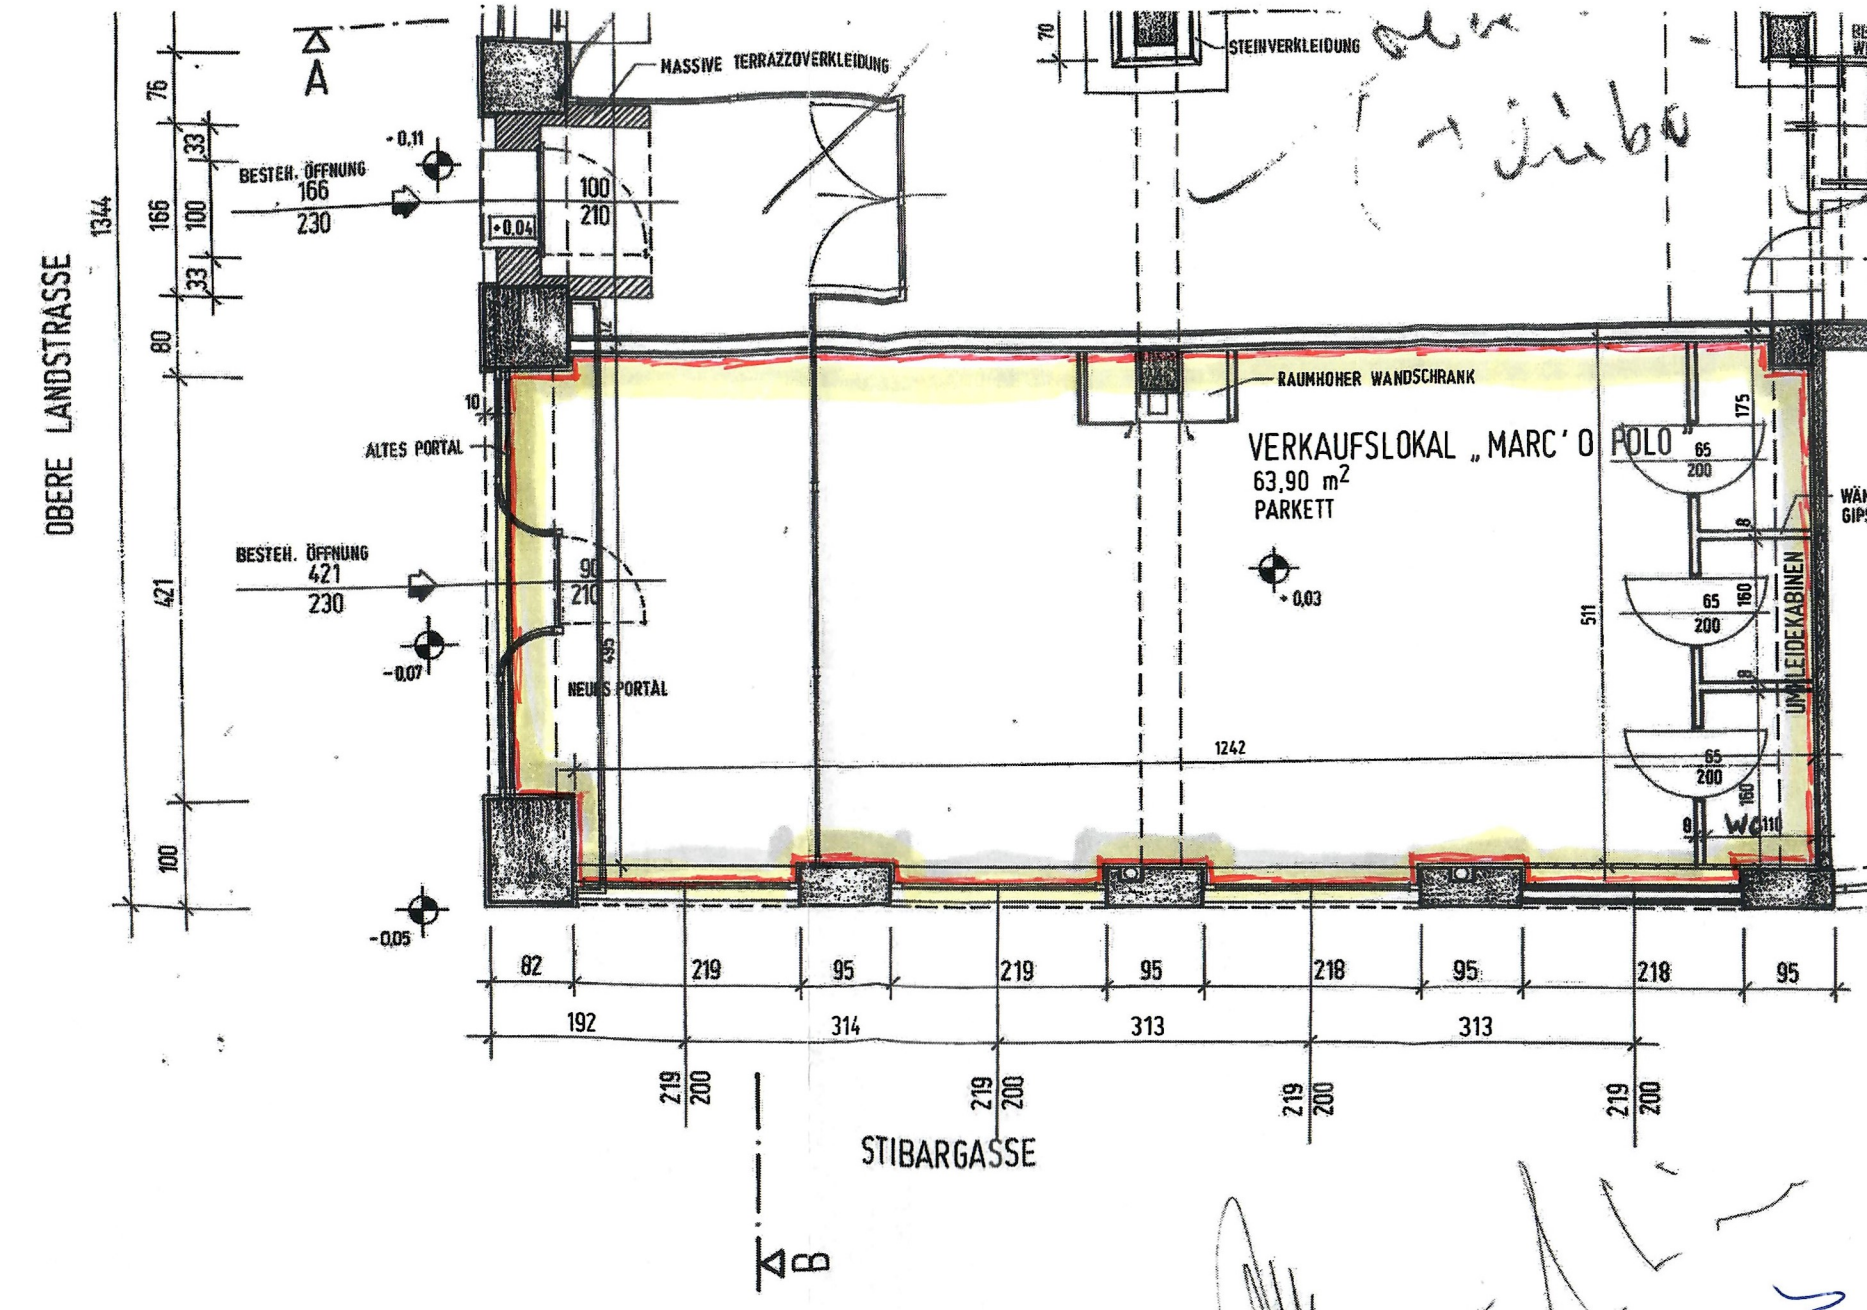
OBERE LANDSTRASSE
A
MASSIVE TERRAZZOVERKLEIDUNG
STEINVERKLEIDUNG
BESTEH. ÖFFNUNG
166
230
BESTEH. ÖFFNUNG
421
230
ALTES PORTAL
NEUES PORTAL
RAUMHOHER WANDSCHRANK
VERKAUFSLOKAL „MARC' O POLO
63,90 m²
PARKETT
UMKLEIDEKABINEN
WC
STIBARGASSE
B
1344
1242
511
192
314
313
313